


SITUACIJA-POSTOJEĆE I NOVO STANJE

M 1:5000

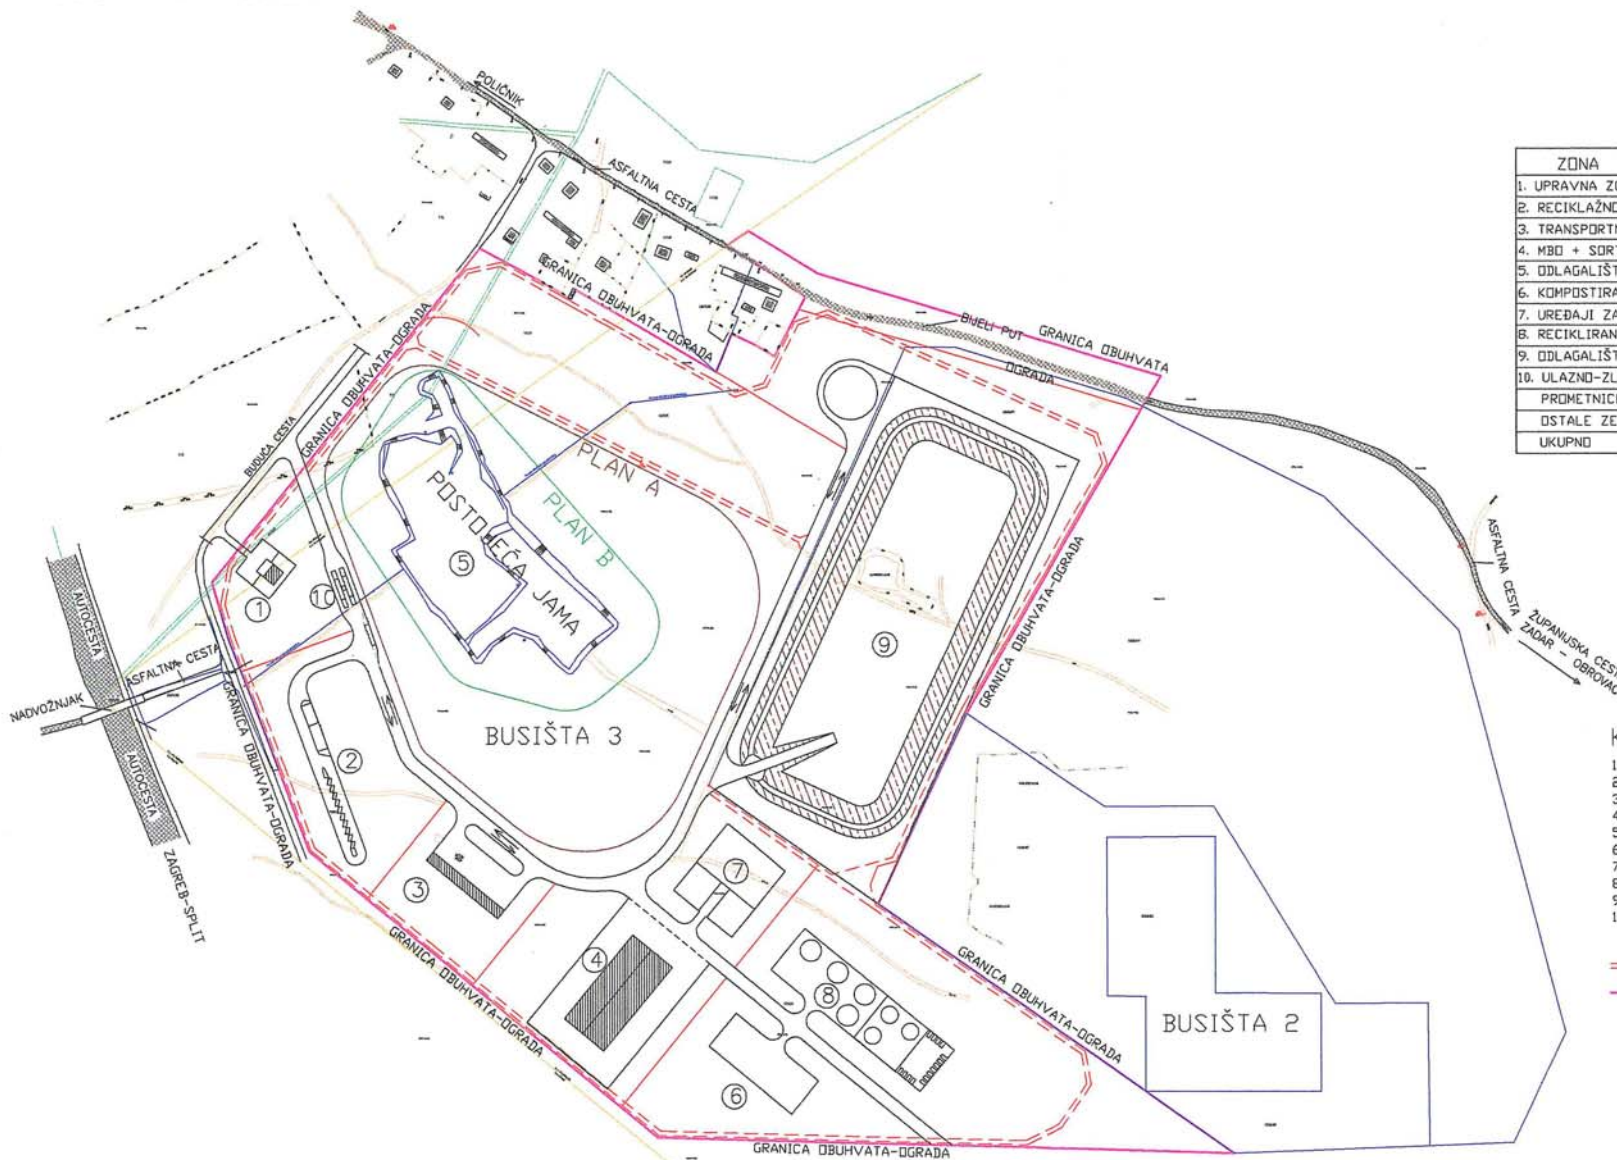

ZONA	POVRŠINA
1. UPRAVNA ZGRADA	1.3 ha
2. RECIKLAŽNO DVORIŠTE	2.5 ha
3. TRANSPORTNI CENTAR	1.5 ha
4. MBO + SORTIRNICA	2.7 ha
5. ODLAGALIŠTE ZA NEOPASNI OTPAD	18.0 ha
6. KOMPOSTIRANJE ZELENOG OTPADA	2.3 ha
7. UREĐAJI ZA OBRADU PLINA I PROCJEDA	1.4 ha
8. RECIKLIRANJE GRAĐEVINSKOG OTPADA	5.1 ha
9. ODLAGALIŠTE INERTNOG OTPADA	8.3 ha
10. ULAZNO-ZLAZNA ZONA	0.2 ha
PROMETNICE-ASFALT	2.0 ha
DSTALE ZELENE POVRŠINE	3.7 ha
UKUPNO	49.0 ha

KAZALO

1. UPRAVNA ZGRADA
2. RECIKLAŽNO DVORIŠTE
3. TRANSPORTNI CENTAR
4. MBO + SORTIRNICA
5. ODLAGALIŠTE ZA NEOPASNI OTPAD
6. PROSTOR ZA KOMPOSTIRANJE ZELENOG OTPADA
7. UREĐAJI ZA OBRADU PLINA I PROCJEDA
8. PROSTOR ZA RECIKLIRANJE GRAĐEVINSKOG OTPADA
9. ODLAGALIŠTE ZA INERTNI OTPAD
10. ULAZNO-ZLAZNA ZONA

- PROTUPOŽARNI PUT
- GRANICE BUDUĆEG ŽCGO

Edo Sandalić
dipl. ing. arh.
Ovlašteni arhitekt
URED OVLAŠTENOG
ARHITEKTA
Zadar



A 348

EDO SANDALIĆ ovlašteni arhitekt			
INVESTITOR	EKO d.o.o. ZADAR		
OBJEKT	ŽUPANIJSKI CENTAR ZA GOSPODARENJE OTPADOM- -BILJANE DONJE-BENKOVAC		
PROJEKT	ARHITEKTONSKI		
SADRŽAJ	SITUACIJA-POSTOJEĆE I NOVO STANJE		
GLAVNI PROJEKTANT	EDO SANDALIĆ d.i.a.		
PROJEKTANT	LARRY BIELUS P.Eng.		
TEH. DNEVNIK 30/08	FAZA I/2-1	DATUM 30.08.08.	BR. NACRTA 1/0000 A 0.2