


# Prilog 17. Dijagram postrojenja sa prikazom mjesta emisije.

MJERILO 1: 1600

LEGENDA :



1. UPRAVNA ZGRADA
2. SKLADIŠTE
3. SKLADIŠTE OTPADA
4. SORTIRNICA
5. PERADARNIK 1
6. PERADARNIK 2
7. PERADARNIK 3
8. PERADARNIK 4
9. PERADARNIK 5
10. ODGOJ PILENKI 1
11. ODGOJ PILENKI 2
12. DEPO ZA GNOJ PERADARNIKA
13. DEPO ZA GNOJ PILENKI
14. FARMPACKER 1
15. FARMPACKER 2
16. HLADNA KOMORA ZA UGINULE ŽIVOTINJE
17. SKLADIŠTE HRANE ZA NESILICE Ø 3,15 ( 3 KOM )
18. SKLADIŠTE HRANE ZA PILENKE Ø 2,75 ( 1 KOM )
19. UNP SPREMNICI
20. POSTROJENJE ZA PRERADU VODE SA TALOŽNICOM
21. AGREGAT I TRAFOSTANICA
22. ČUVARSKA KUĆA
23. SABIRNA JAMA ZA TEHNOLOŠKE VODE ( 4 kom )
24. SABIRNA JAMA ZA SANITARNO-FEKALNE VODE ( 4 kom )
25. SABIRNA JAMA ZA VODE IZ DEZOBARIJERE ( 3 kom )
26. DEZOBARIJERE ( 3 kom )
27. PARKIRALIŠTE
28. NOVI BUNAR
29. STARI BUNAR
30. SILOSI ZA HRANU ZA NESILICE Ø 3,15 ( 4 kom )
31. SILOS ZA HRANU ZA PILENKE Ø 3,15 ( 1 kom )
32. SABIRNA JAMA ZA TEHNOLOŠKE VODE ( 2 kom )
34. PRELIVNA JAMA HIDROCELA

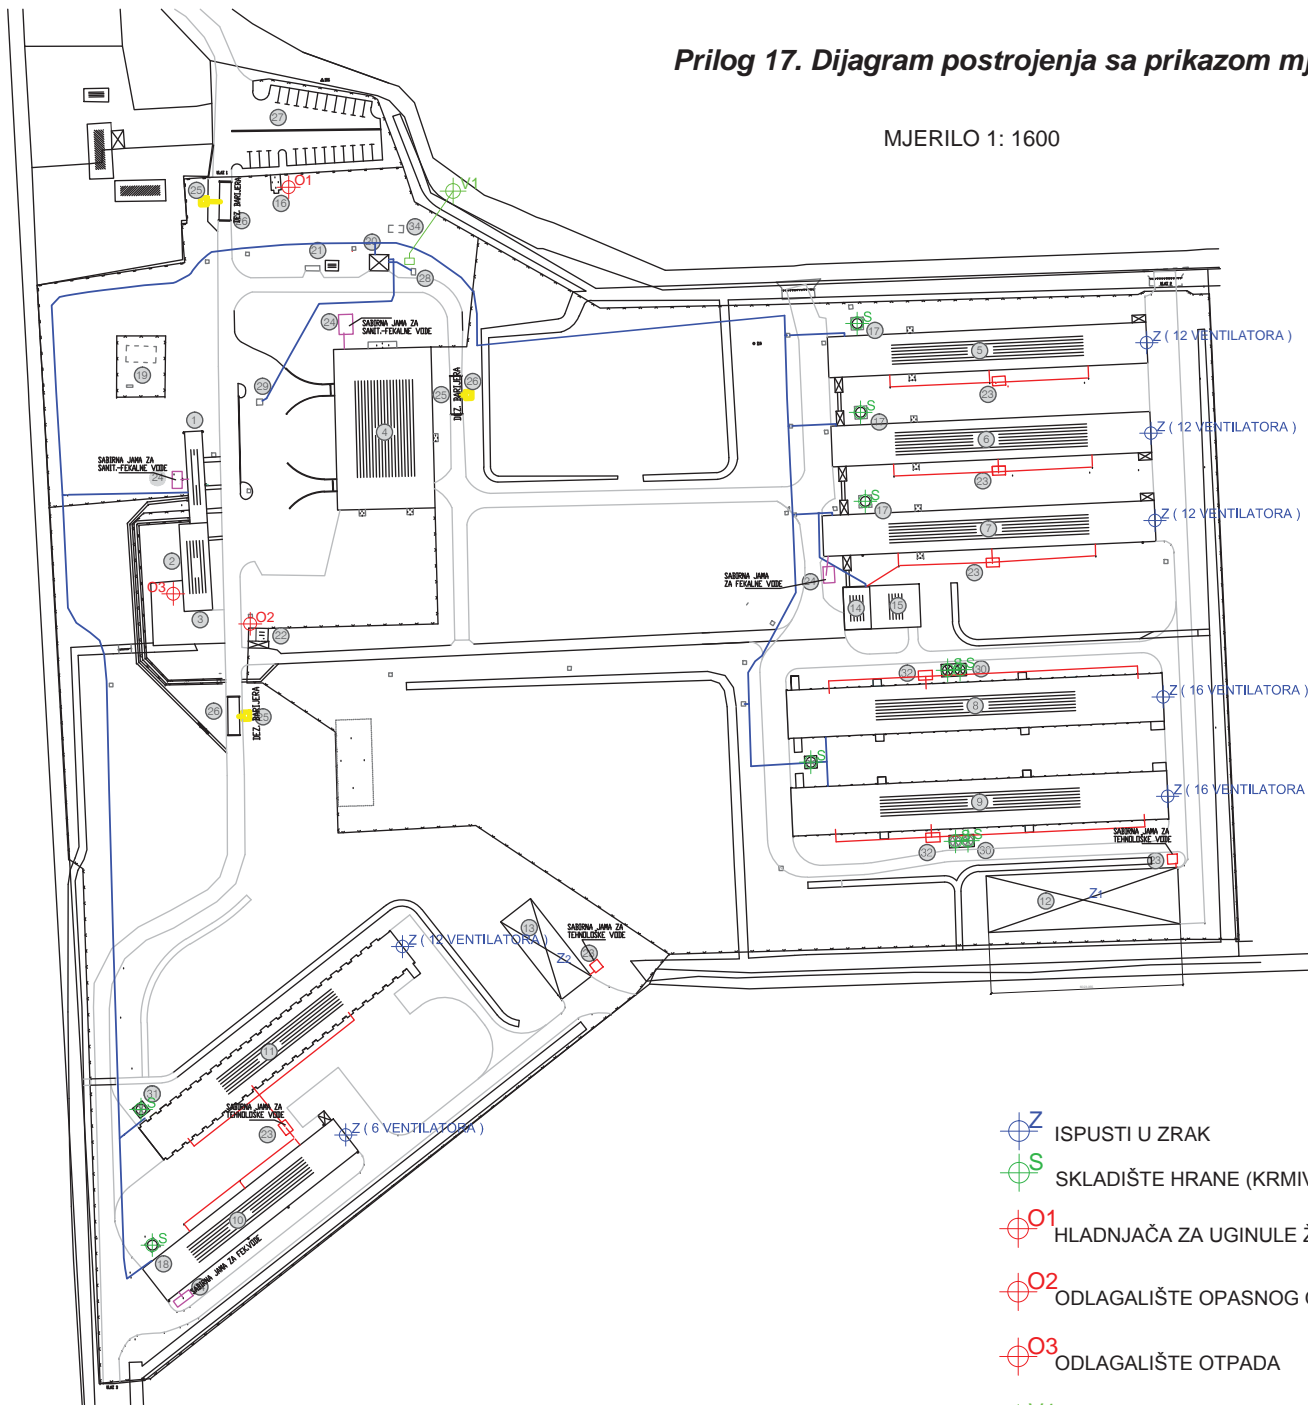

- ISPUSTI U ZRAK
- SKLADIŠTE HRANE (KRMIVA)
- HLADNJAČA ZA UGINULE ŽIVOTINJE
- ODLAGALIŠTE OPASNOG OTPADA
- ODLAGALIŠTE OTPADA
- ISPUST OTPADNE TEHNOLOŠKE VODE ( PRIPREMA VODE )

- VODA
- OTPADNA TEHNOLOŠKA VODA
- OTPADNA VODA IZ DEZO BARIJERE
- SANITARNO-FEKALNA VODA
- OTPADNA TEHNOLOŠKA VODA ( PRIPREMA PITKE VODE )



ŽITO d.o.o. Osijek  
Đakovština 3  
31000 Osijek

SITUACIJA: FARMA KOKA NESILICA  
VUKA